


Подвал М-1

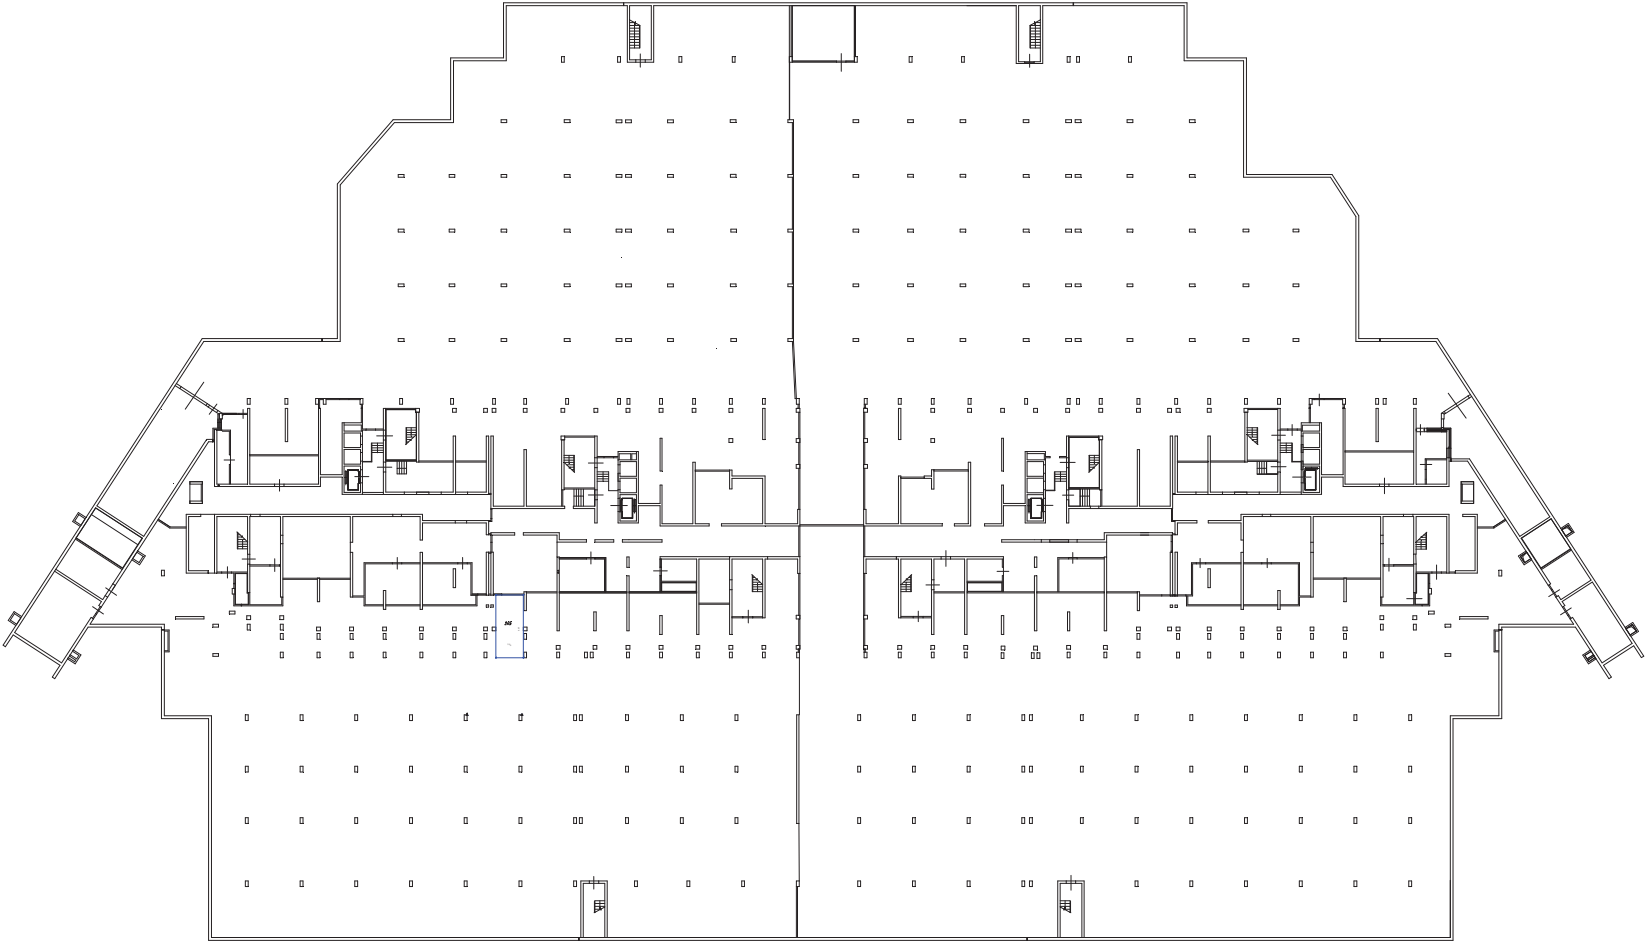


Условные обозначения	
	граница зоны обозначенного машино-места
	специальная зона
	характеристики точки машино-места

1.12 - номинальный размер (м)
 - стена с окном и дверью
 - колонна
 - стена с дверным проемом

245-номер машино-места


Подвал М-1

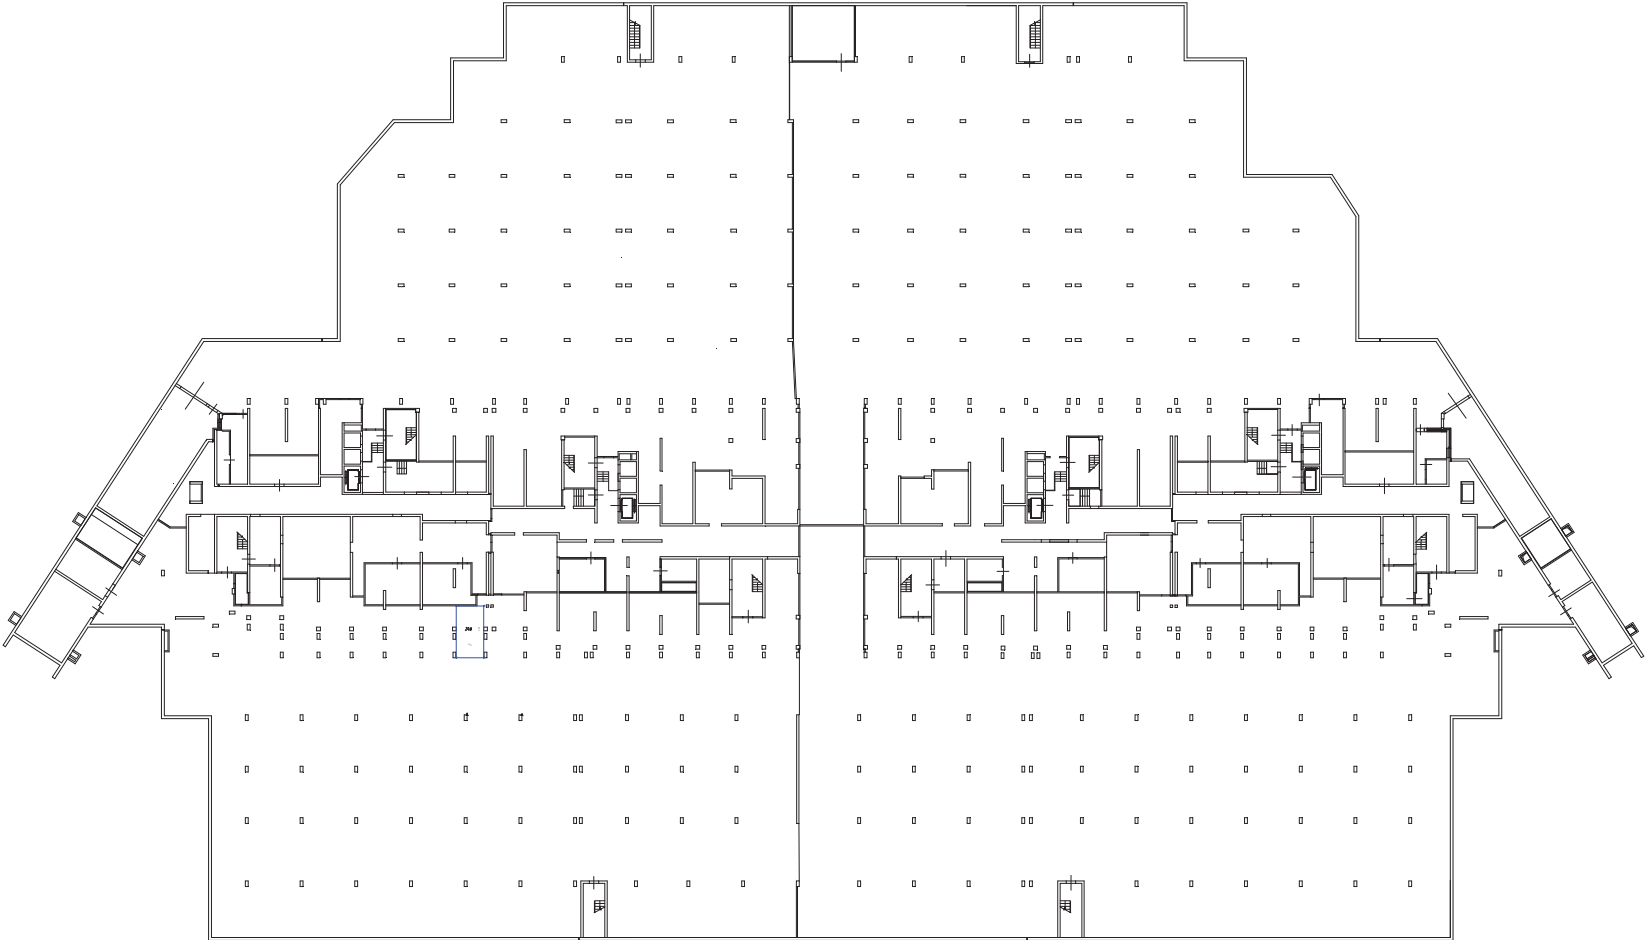

Условные обозначения	
	граница зоны, образуемого машино-места
	столбовая опора
	ширина зоны машино-места
1.12 - линейный размер (м)	
	- стена с окном и дверью
	- колонна
	- стена с дверным проемом

246-номер машино-места

Подвал М-1

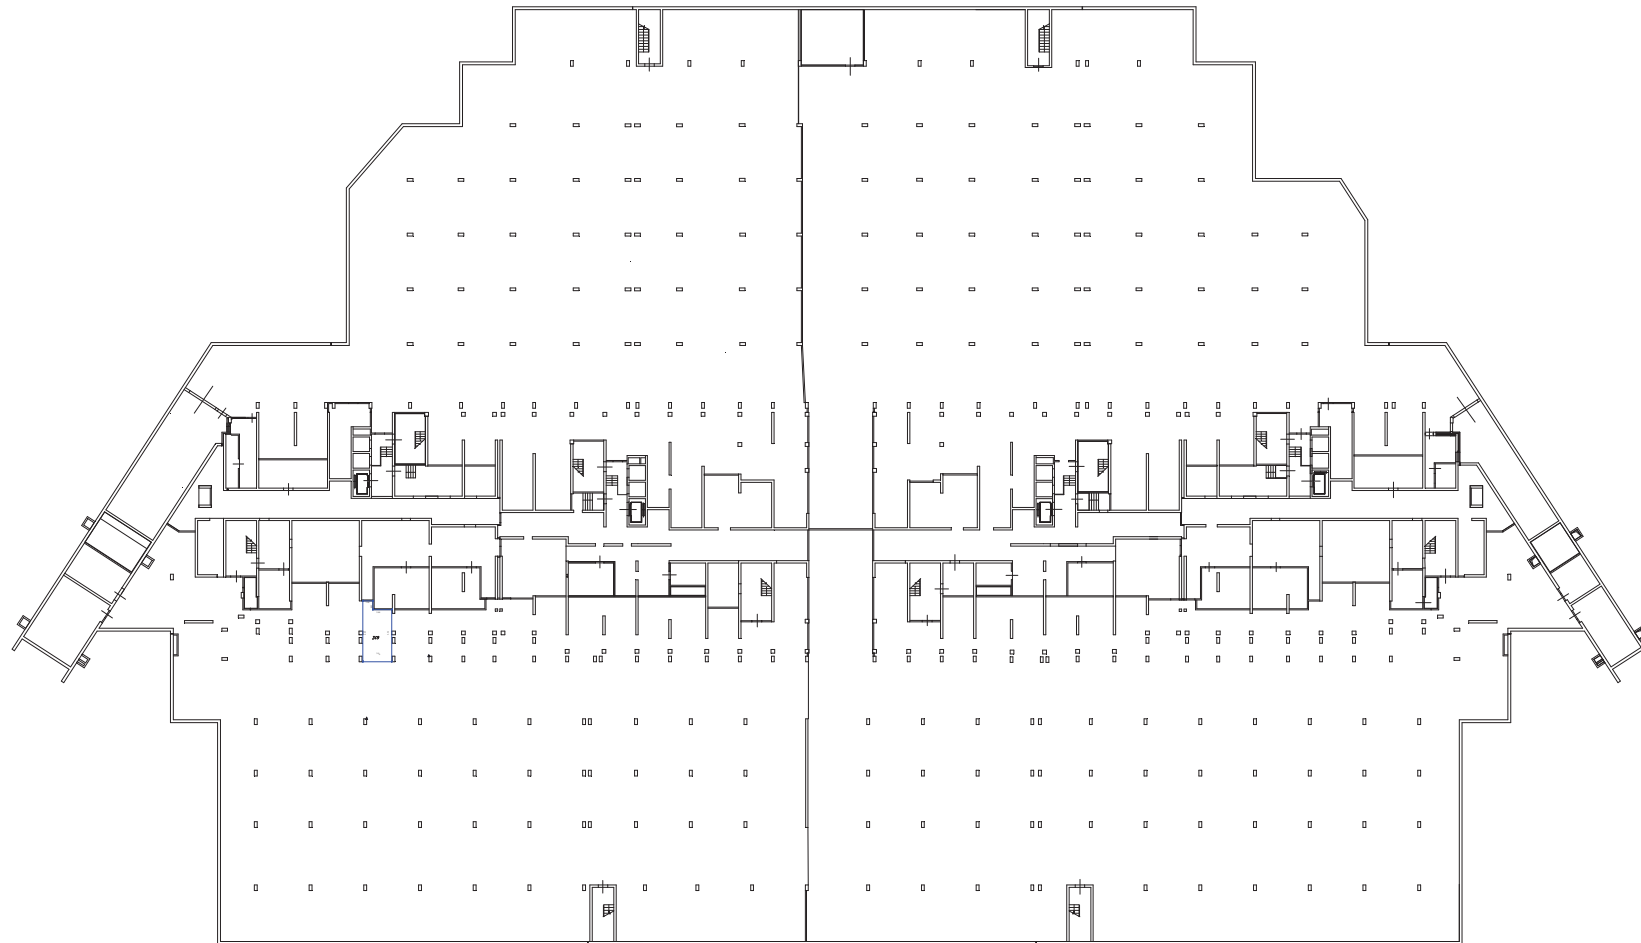


Условные обозначения	
	граница проема, образуемого машино-местом
	основания ступи
	каркасная зона машино-места

1.12 - типовой размер (м)

- стена с окном и дверью
- колонна
- стена с дверным проемом

249-номер машино-места


Подвал М-1

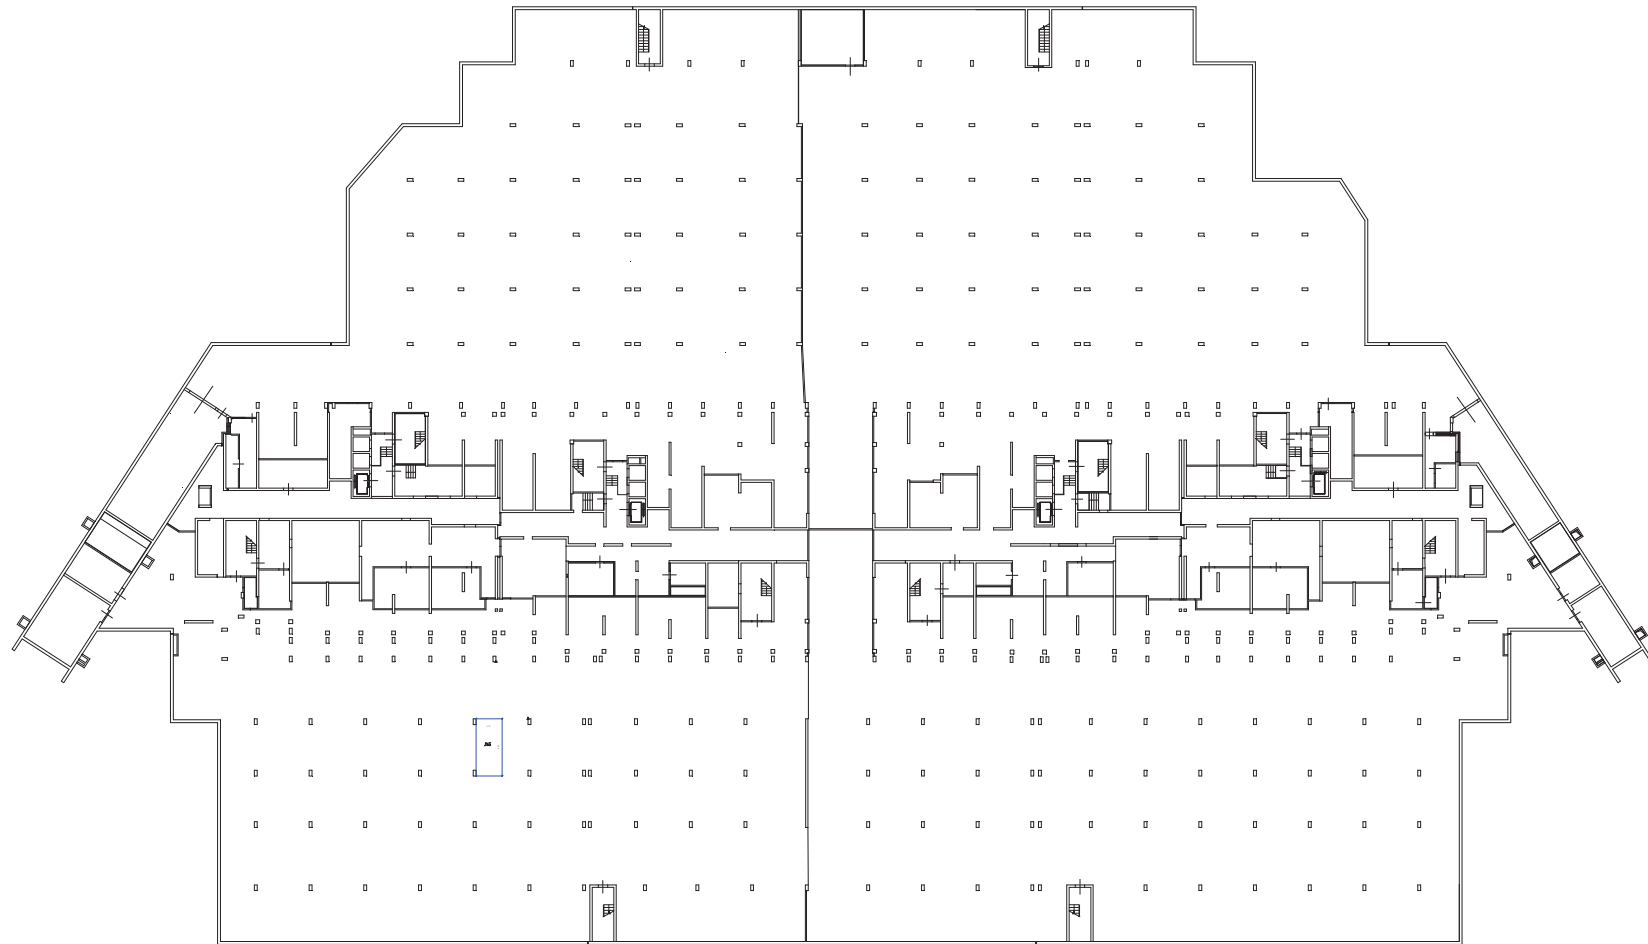

Условные обозначения	
	Часть здания, выделенная машиноместом
	Специальная пометка
	Условные обозначения машиноместа
1:12 - линейный размер (мм)	
	стены с окнами и дверями
	изоляция
	стены с дверными проемами

265-номер машиноместа

Подвал №-:

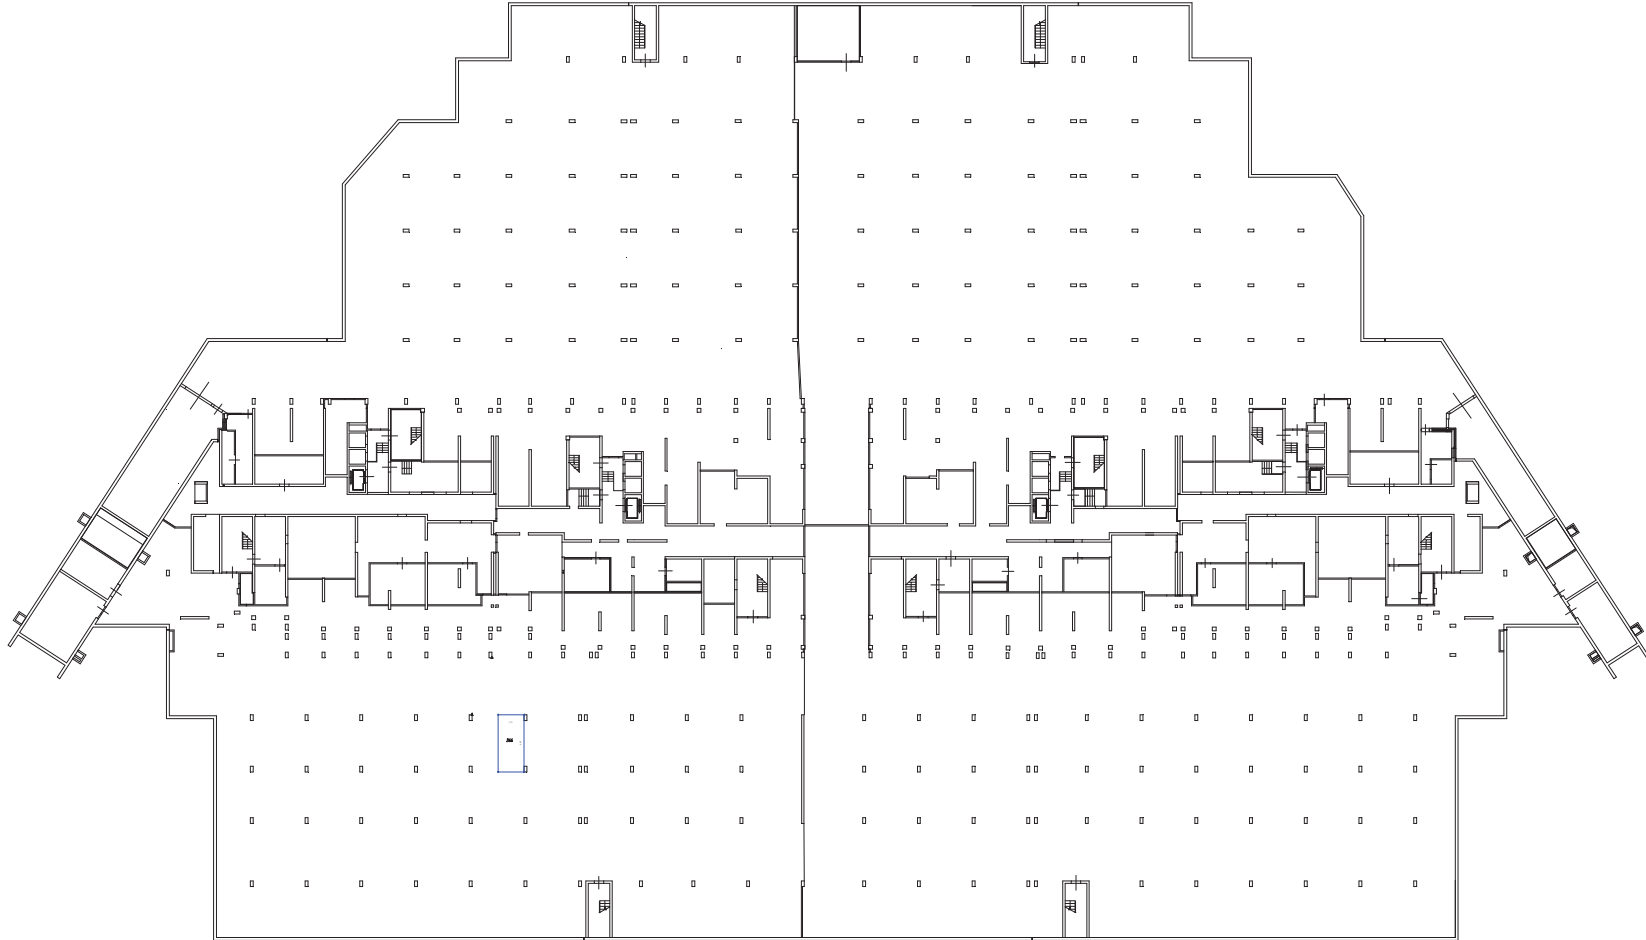

Условные обозначения	
	часть границы здания образованного машино-места
	Специальная место
	Характерная точка машино-места


1.12 - линейный размер (м)

 - стена с окном и дверью

 - колонна

 - стена с дверным проемом

Подвал М-1

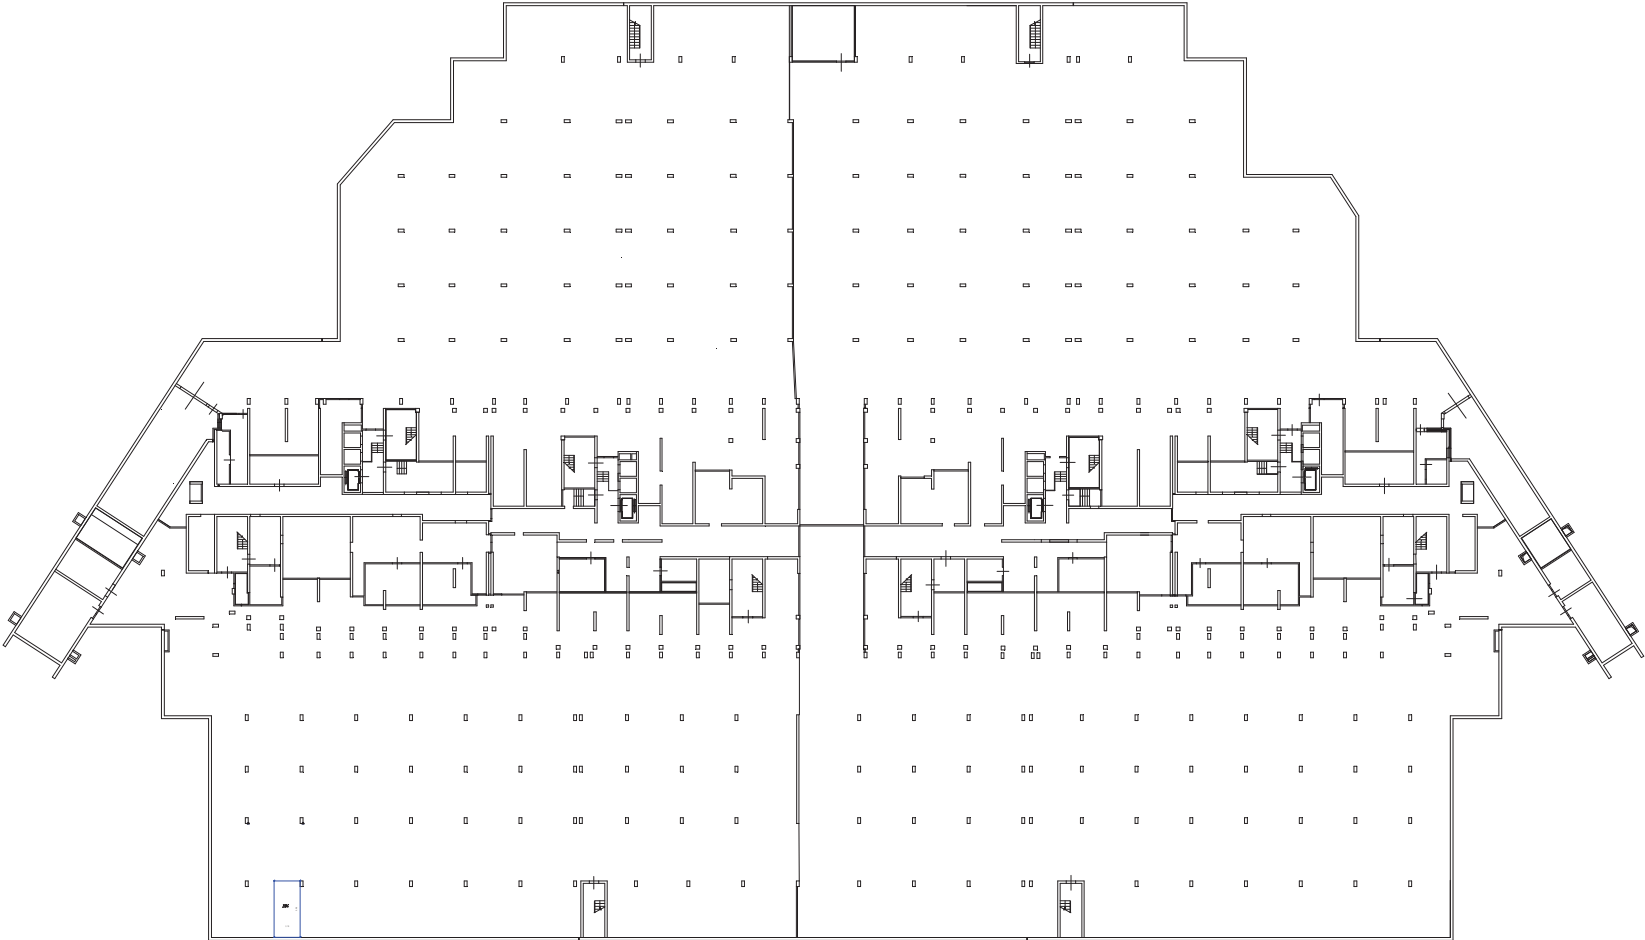

Условные обозначения	
	Часть строения, являющаяся машино-местом
	Строительная часть
	Каркасная часть машино-места

- 1:12 - линейный размер (м)
- стена с окном и дверью
 - стена
 - стена с дверным проемом

284-номер машиноместа