


Подвал № -1

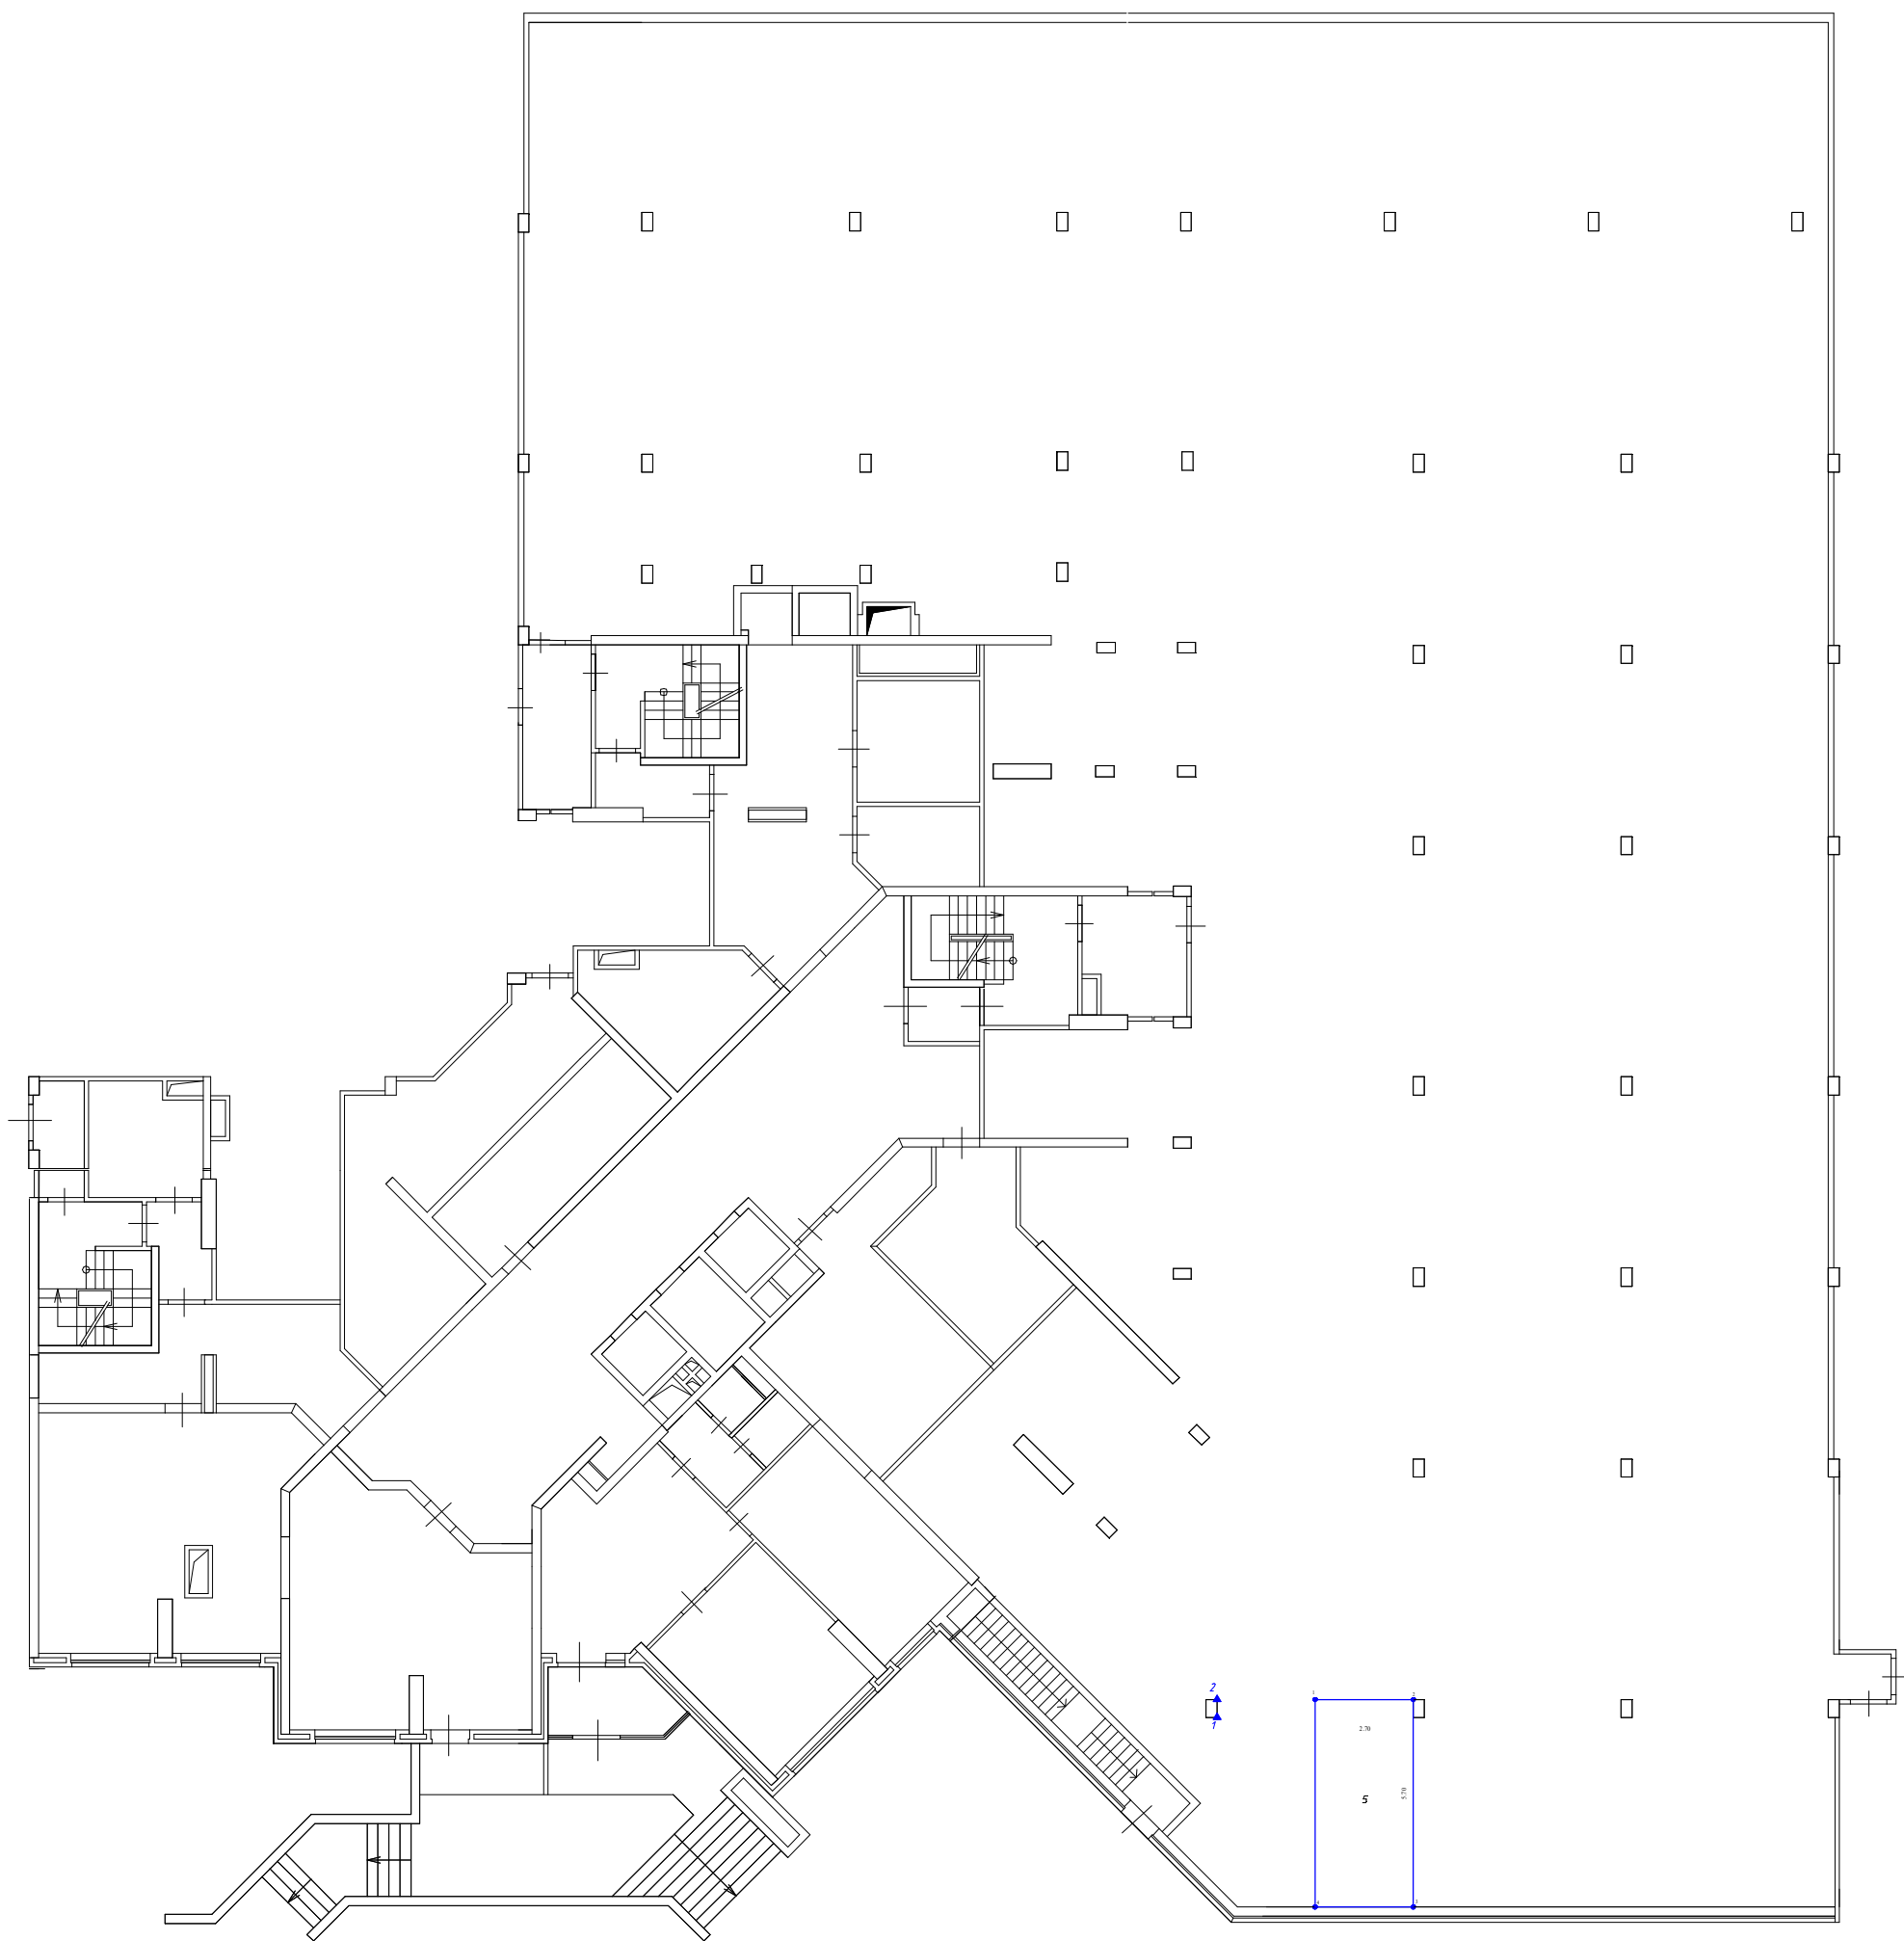

Условные обозначения:

- 1 ▲ - специальная метка
- 1 ● - характерная точка машино-места
- 1.12 - линейный размер (м)
- часть границы вновь созданного машино-места
- стена с окном и дверью
- колонна
- стена с дверным проёмом